




SINALIZAÇÃO AÉREA

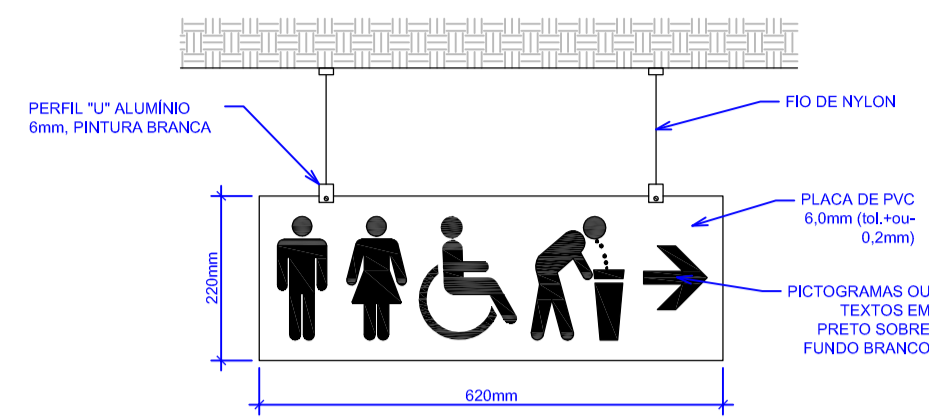


A1 - SINALIZAÇÃO AÉREA COM PICTOGRAMAS (NAS DUAS FACES)
ESCALA 1:10

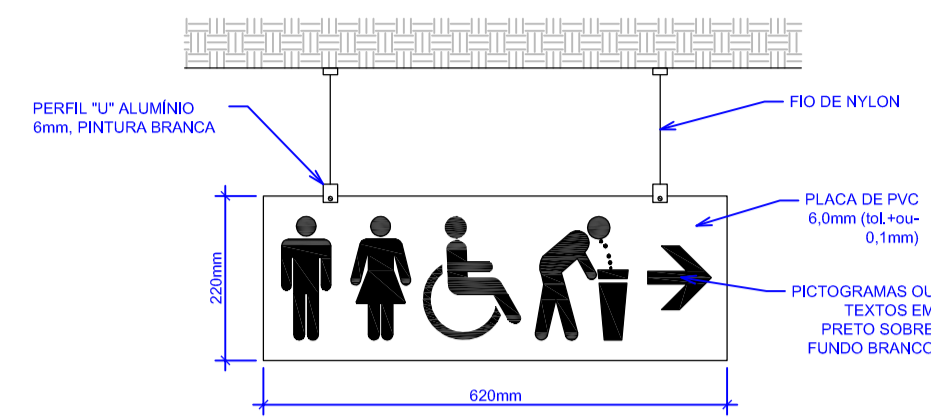


A2 - SINALIZAÇÃO AÉREA COM PICTOGRAMAS (APENAS UMA FACE)
ESCALA 1:10

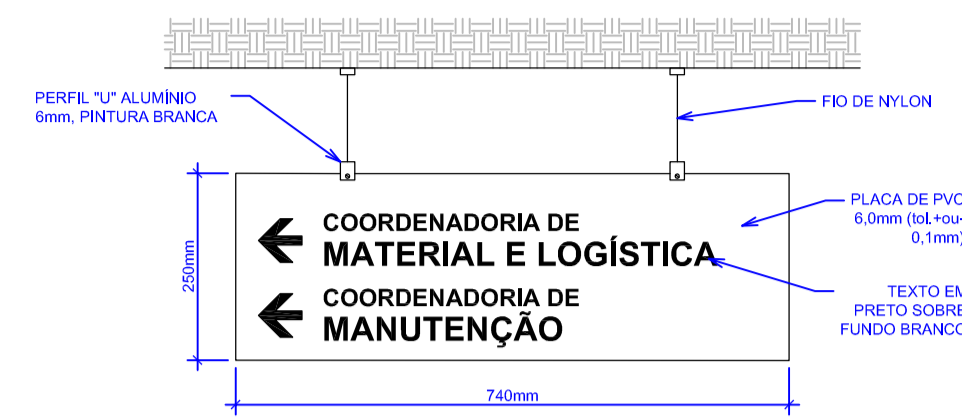

A3 - SINALIZAÇÃO AÉREA COM TEXTO (APENAS UMA FACE)
ESCALA 1:10

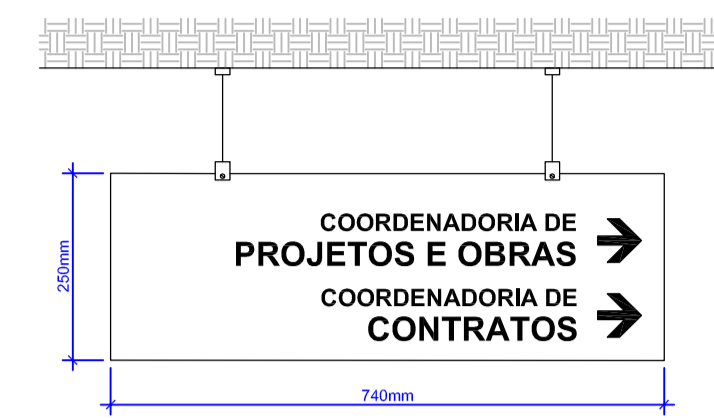


EX. 2

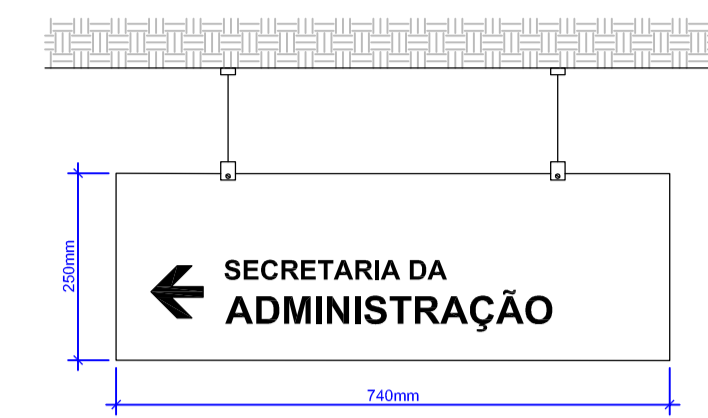

EX. 3


SINALIZAÇÃO FOTOLUMINESCENTE

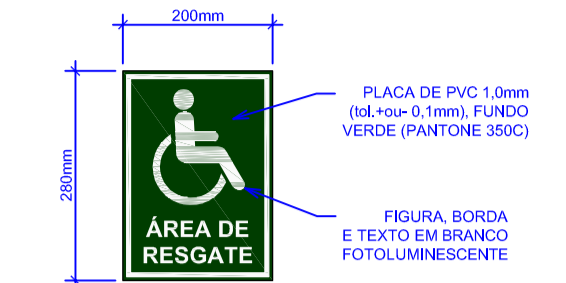


F1 - INDICAÇÃO DE ÁREA DE RESGATE
ESCALA 1:10




DETALHE 1
ESCALA 1:2,5
DIAGRAMAÇÃO PLACA COM PICTOGRAMA (400mmx200mm)

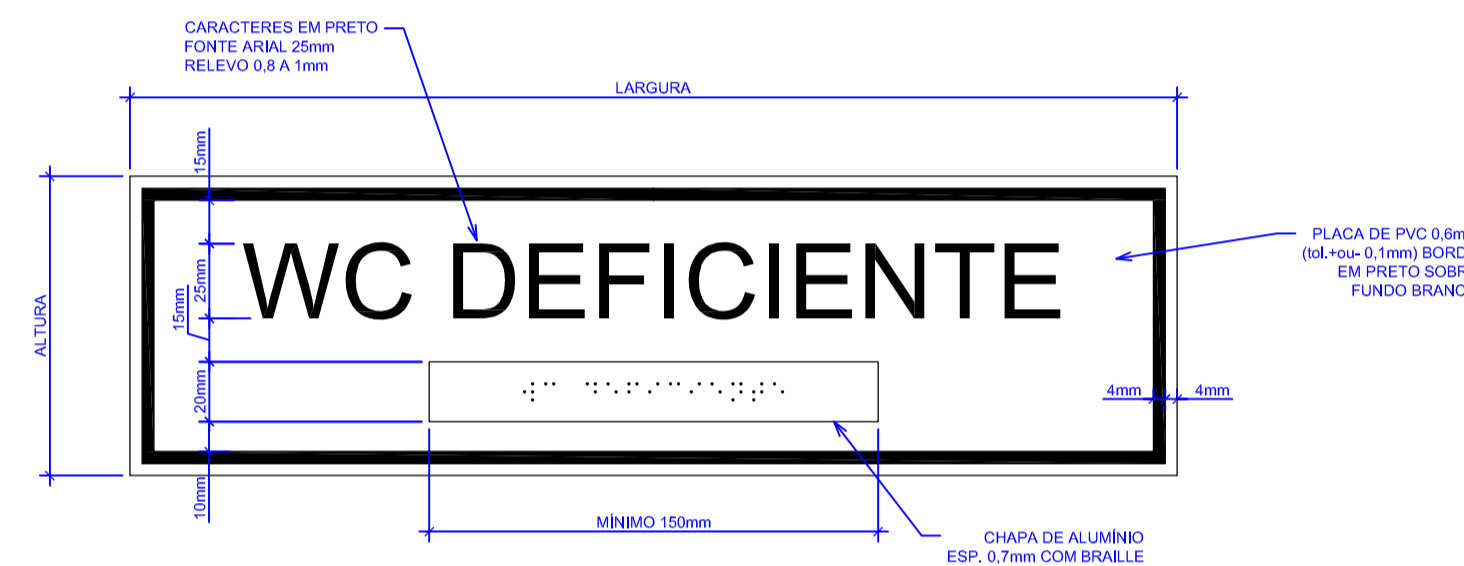


DETALHE 2
ESCALA 1:2,5
DIAGRAMAÇÃO PLACA TÁTIL / VISUAL (TEXTO COM UMA LINHA)

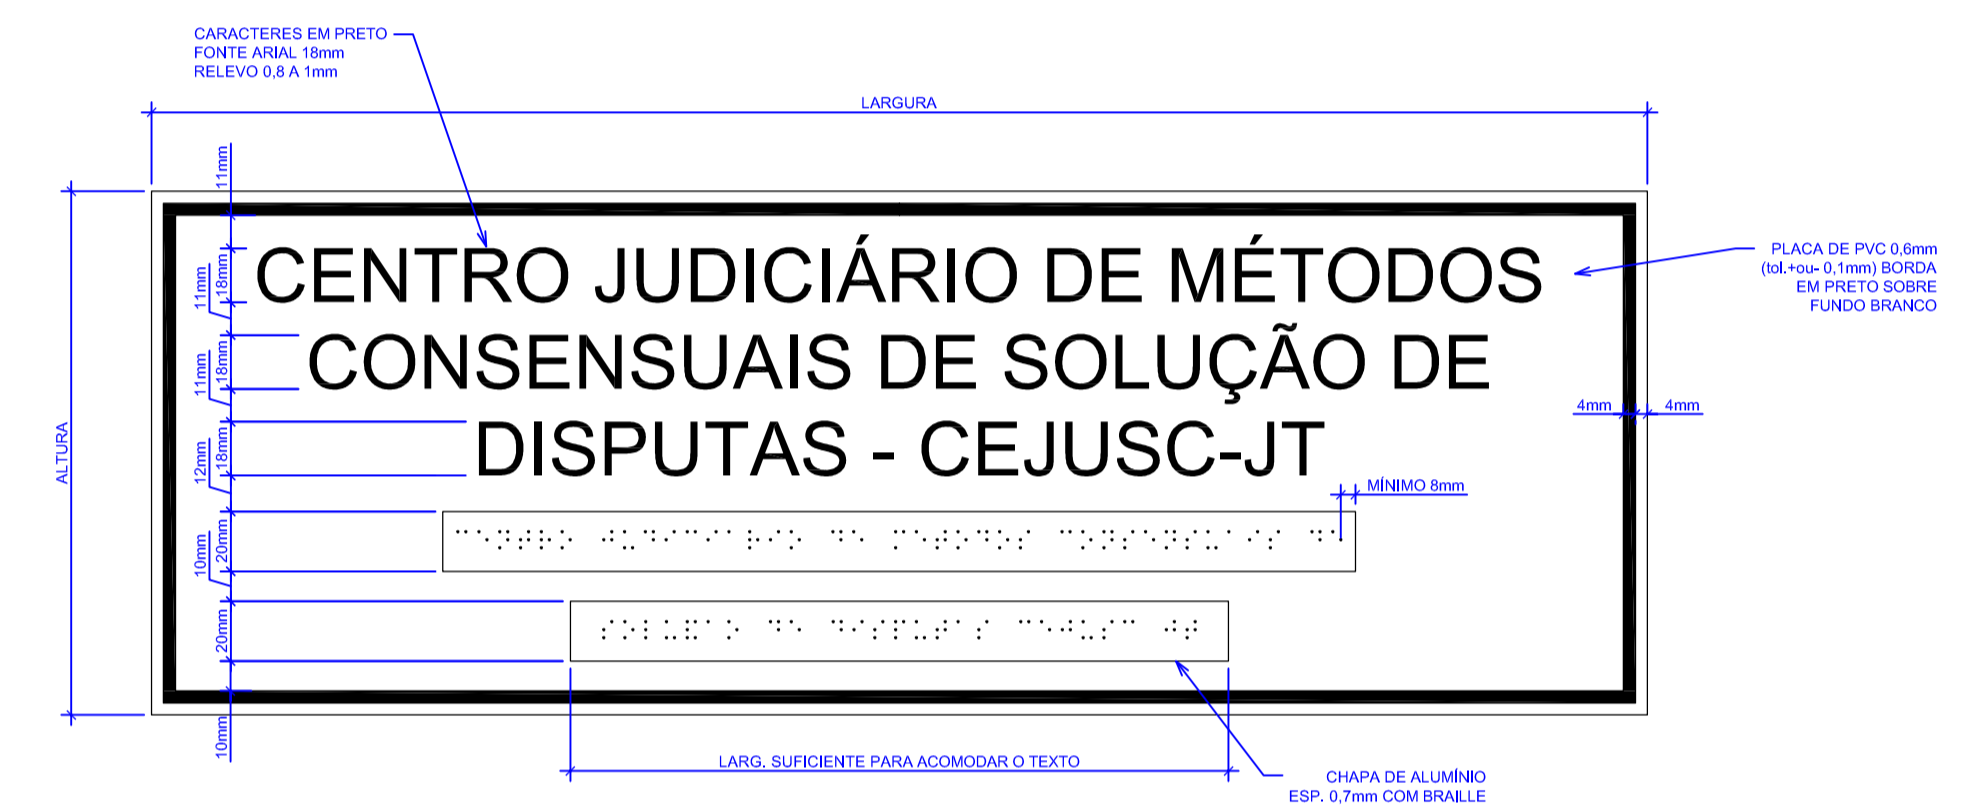

DETALHE 4
ESCALA 1:2,5
DIAGRAMAÇÃO PLACA TÁTIL / VISUAL (TEXTO COM TRÊS LINHAS)

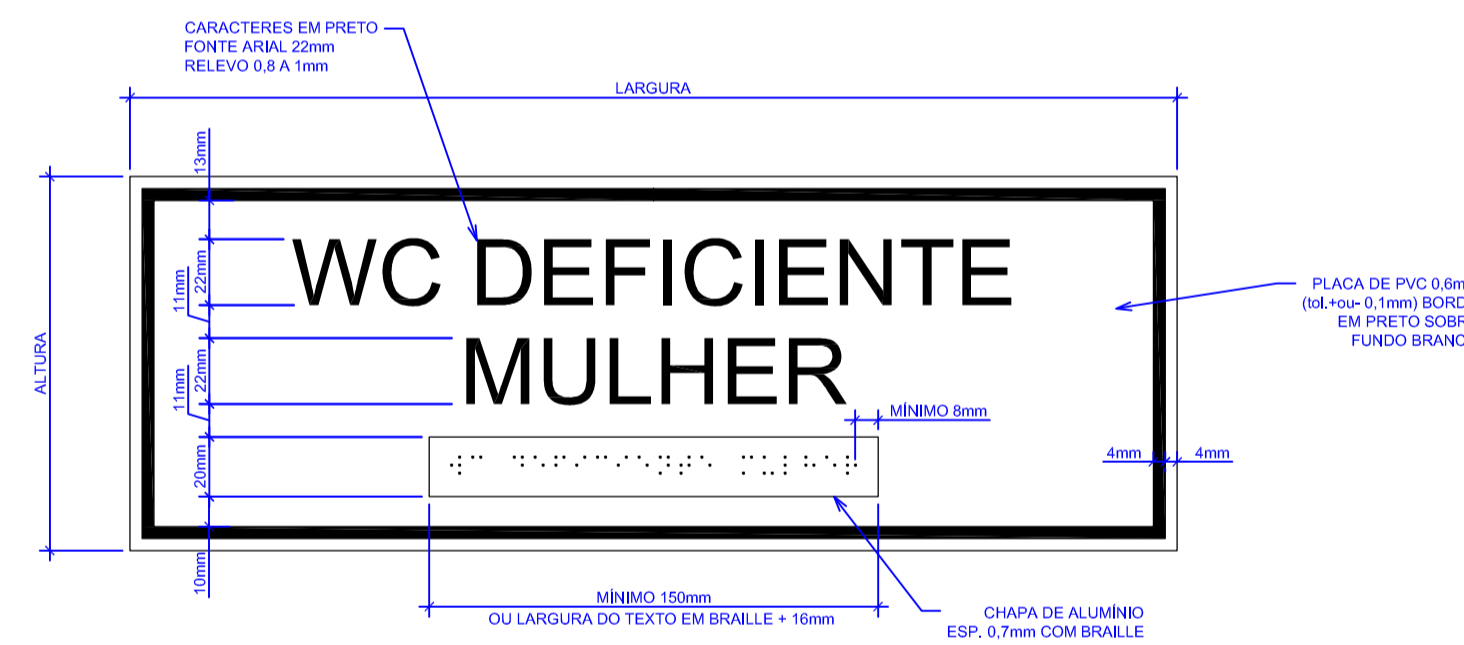


DETALHE 3
ESCALA 1:2,5
DIAGRAMAÇÃO PLACA TÁTIL / VISUAL (TEXTO COM DUAS LINHAS)

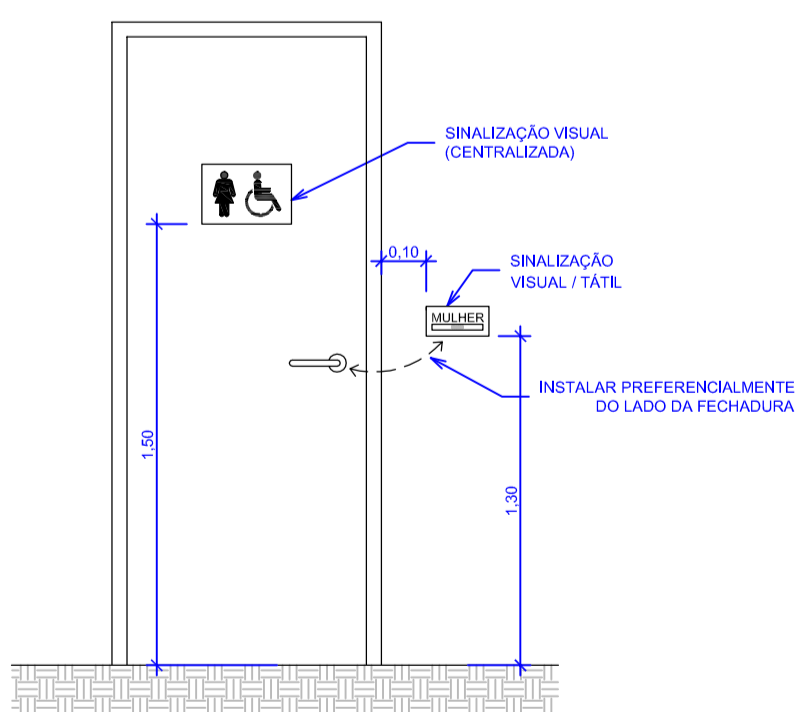


DETALHE 5
ESCALA 1:25

OBS: QUANDO NÃO HOUVER ESPAÇO PARA A COLOCAÇÃO DA SINALIZAÇÃO TÁTIL VISUAL, AO LADO DA PORTA, COLOCAR NA PAREDE ADJACENTE. SE A PLACA COINCIDIR COM MONTANTE DE DIVISÓRIA, AFASTAR PARA A SUPERFÍCIE PLANA.

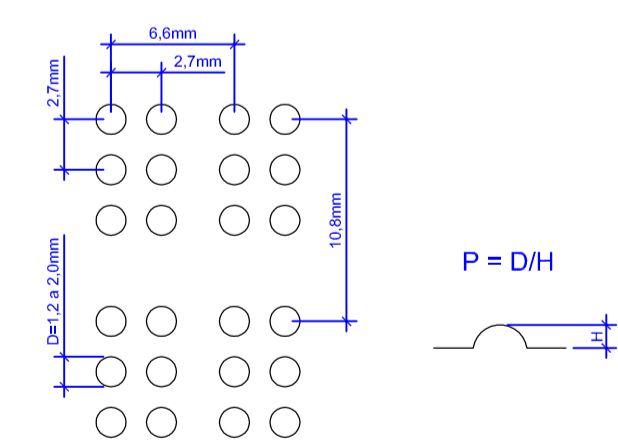

ARRANJO GEOMÉTRICO DOS PONTOS EM BRAILLE
ALTURA DO PONTO: H=1,2 A 2,0mm
P= 2,0 A 2,5

DETALHE 6
ESCALA 2,5:1

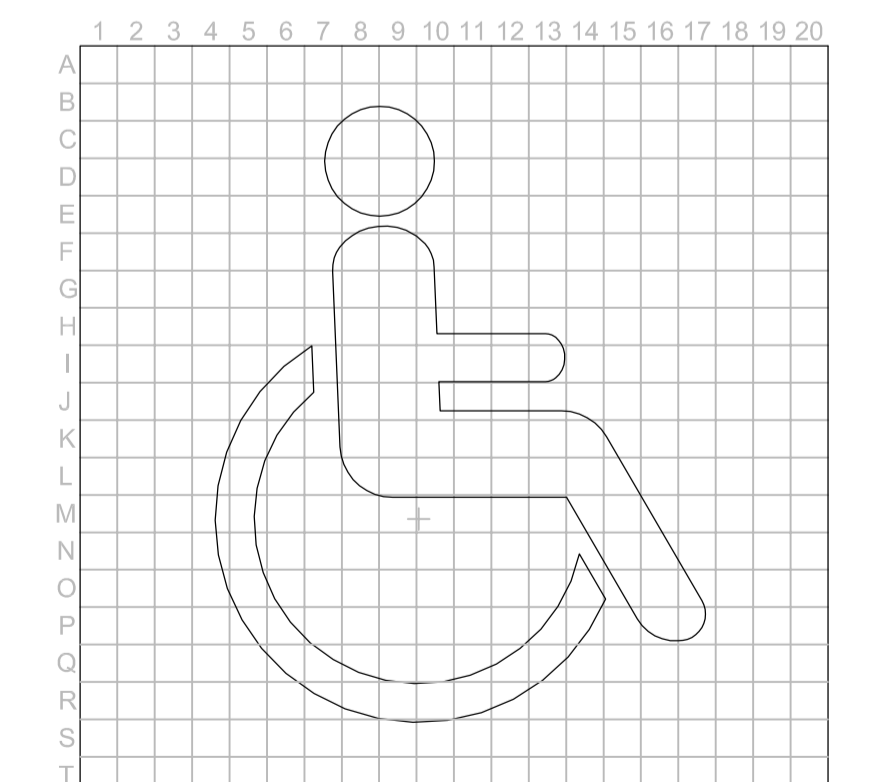

DETALHE 7
SEM ESCALA
SÍMBOLO INTERNACIONAL DE ACESSO
CONFORME NBR 9050:2015 (Forma B)